



- Legende**
- Gemeindegrenze_Vettweiß
 - Gewässer
 - offenes Gewässer
 - geschlossenes Gewässer
 - Hochwassergefahrenkarten**
 - HQ100
 - HQE
 - Erfassung Schäden/Maßnahmen**
 - Maßnahme
 - Maßnahme + Schaden

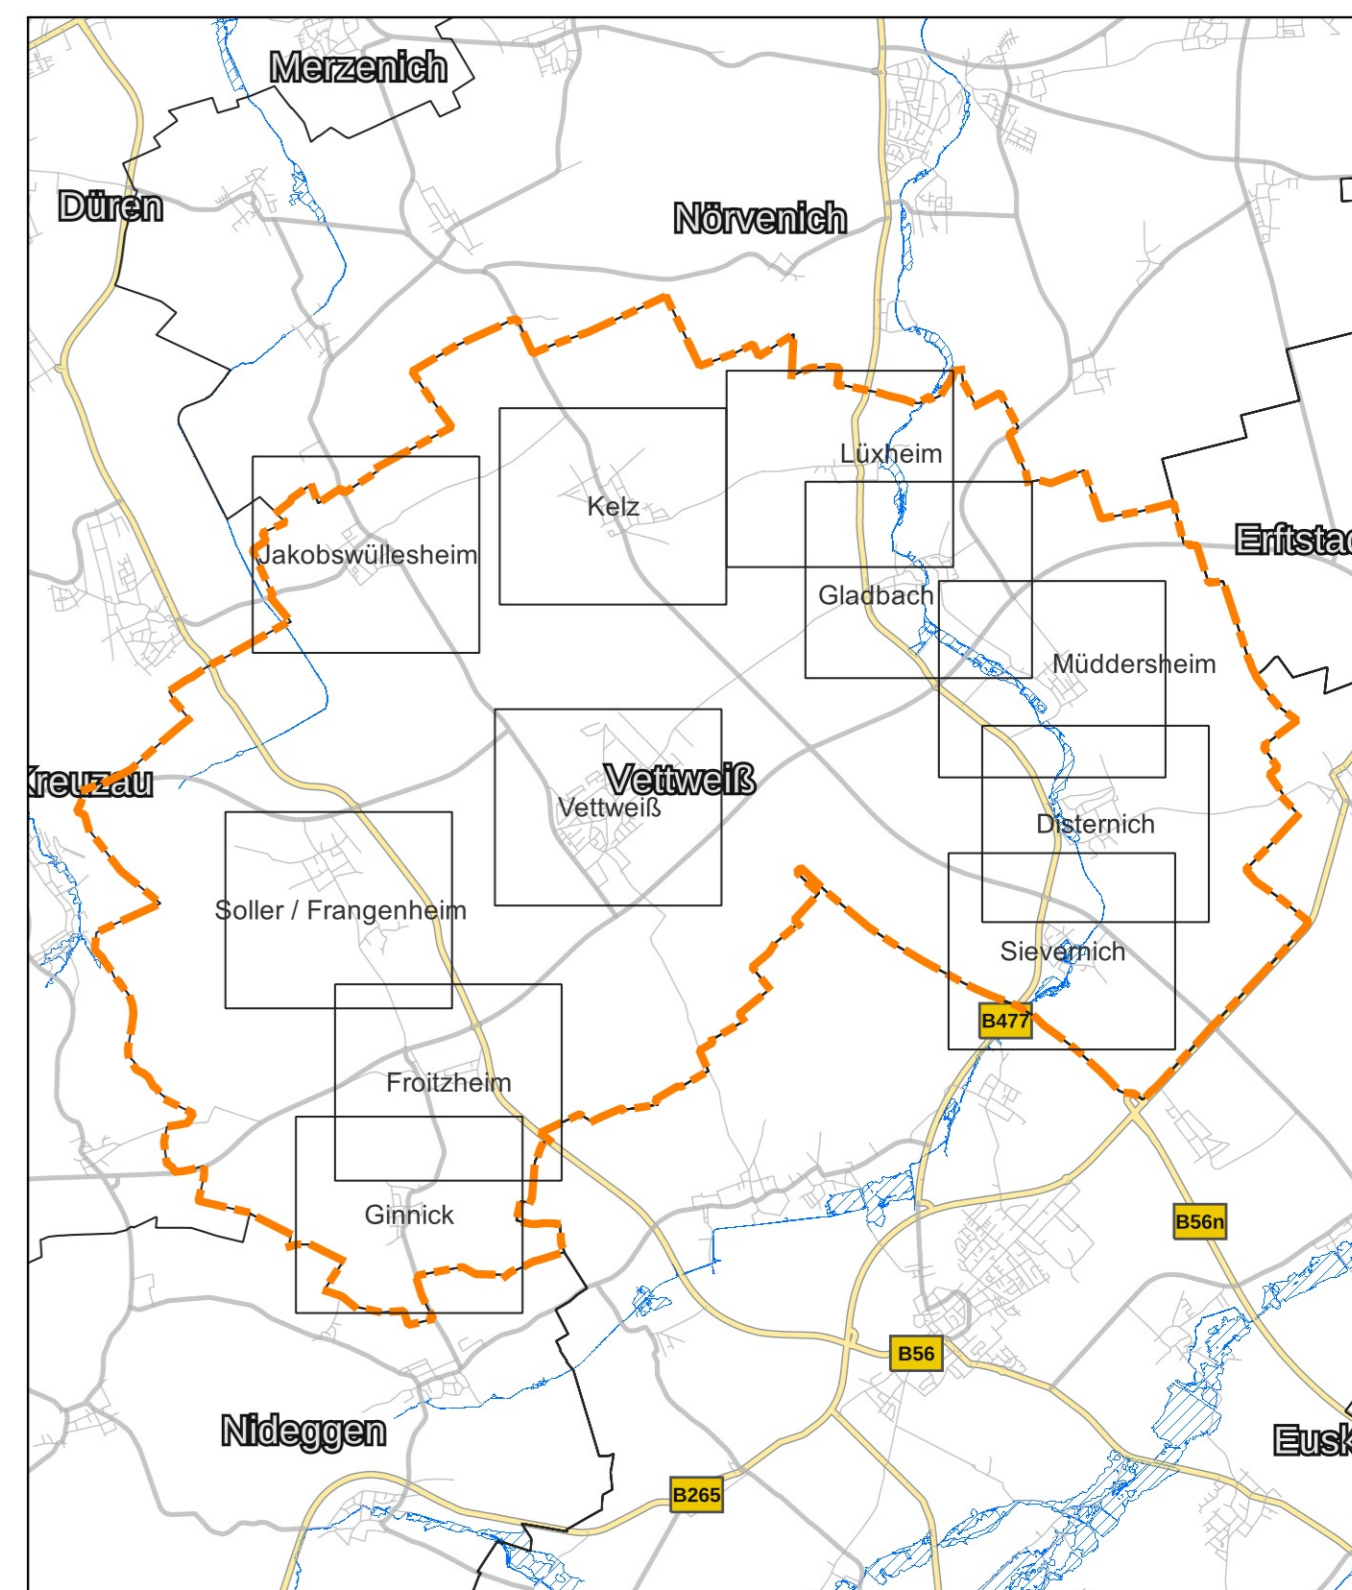

| | | | | | |
|------|------------------------|------------------|-------|--------|-------|
| 4 | | | | | |
| 3 | | | | | |
| 2 | | | | | |
| 1 | | | | | |
| 0 | Erstmalig verteilt am: | | Datum | bearb. | gepr. |
| Rev. | | Art der Änderung | | | |

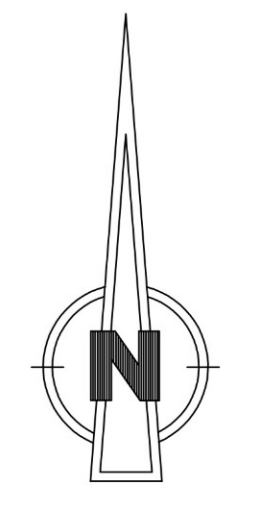

Hochwasserschutzkonzept Vettweiß

| | | | | | |
|---------------------------------|-----------|-------|---------|------------------------|------------|
| Lageplan Hochwasser Müddersheim | | | | Plan Nr. 8 | M. 1:2.500 |
| Bearbeitet | Sportmann | Gesam | Bresser | Entwick. des Anliegers | |
| Gesichtet | | | | November 2023 | |