


KD= 151,05
KS= 146,47

Schulstraße

29

Zum Bahndamm

1,20 ‰

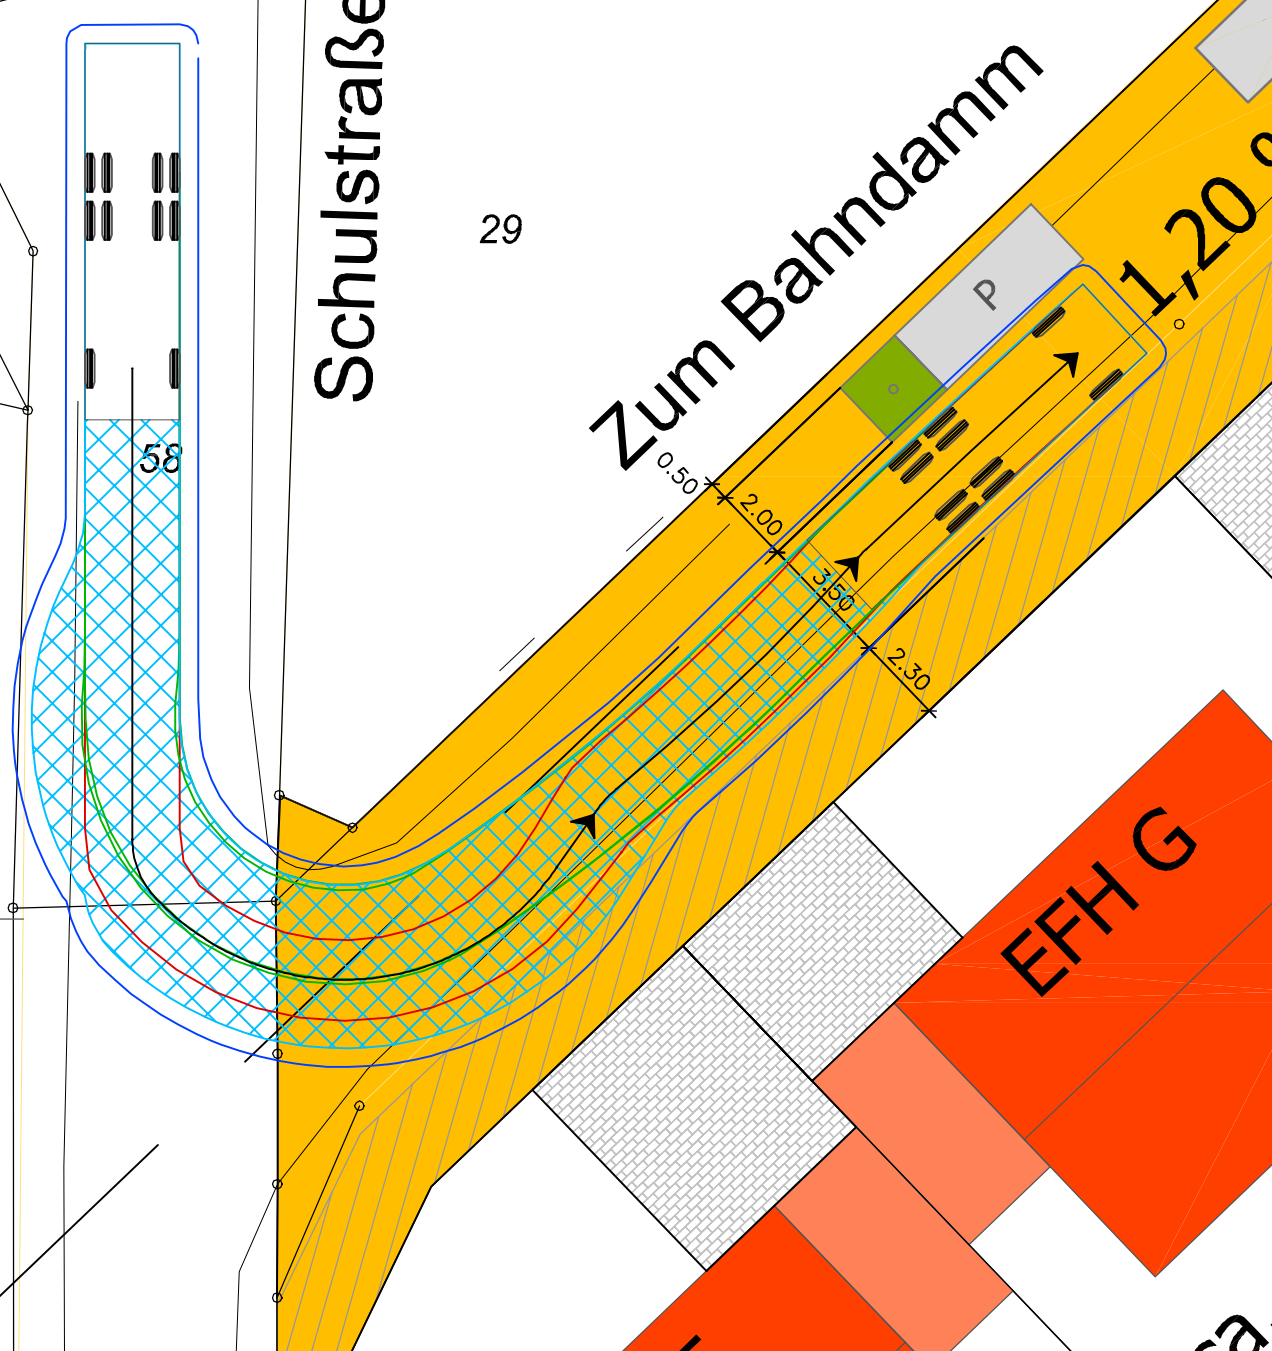


KD= 151,05
KS= 146,47

Schulstraße

29

Zum Bahndamm

1,20 ‰

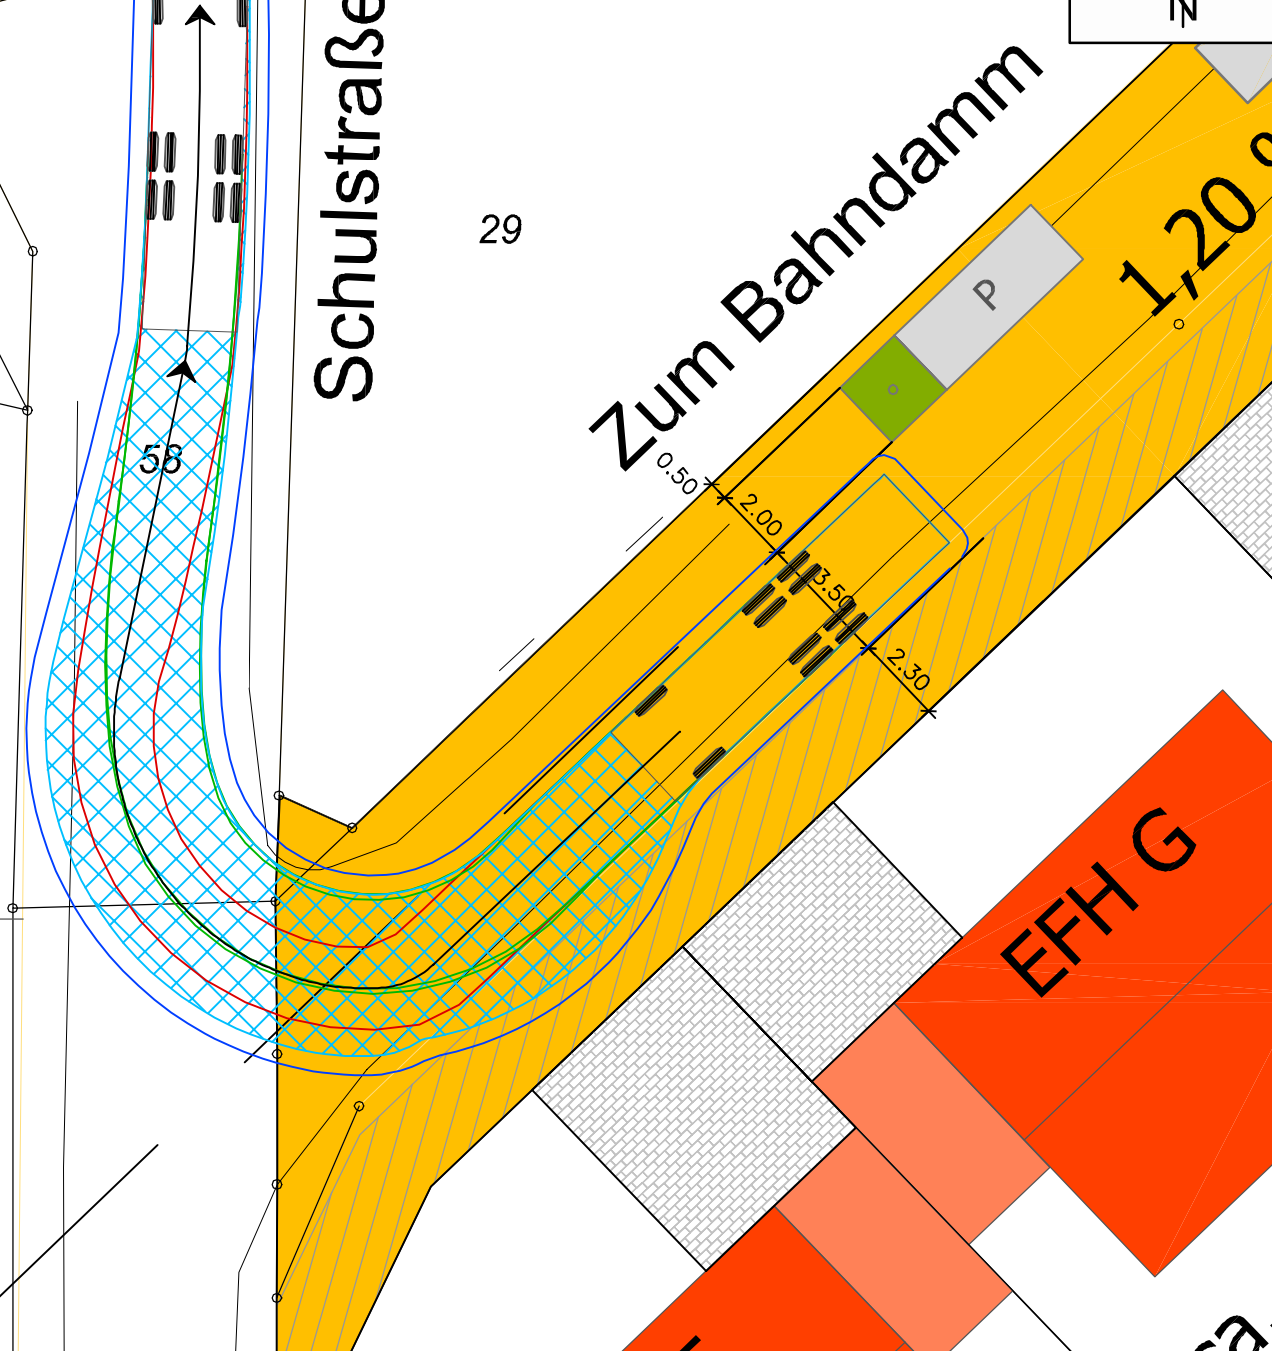

EFH F

EFH G

ca. 454,00



- Legende**
- Achse
 - Vorderräder
 - Hinterräder
 - Sicherheits- und Bewegungsraum
 - ▨ Fahrzeugkarosserie

Brilon
Bondzio
Weiser



Ingenieurgesellschaft
für Verkehrswesen mbH

Fon: (02 34) 97 66 000
Fax: (02 34) 97 66 0016

Technologiezentrum Ruhr
Universitätsstraße 142
44799 Bochum

E-mail: info@bbwgmbh.de
Internet: www.bbwgmbh.de

Hausbau Vettweiß GmbH

Projekt:		"Zum Bahndamm" in Kettenheim	
Darstellung:		Blatt Nr.: Anlage 2	
Schleppkurven		Projekt Nr.:	
Reg.-Nr.: Schleppkurv.	Maßstab: 1 : 200	Datum: 19.05.2021	
gezeichnet: Beinhoff	geprüft: Müller	Projektleiter: Weiser	