Lageplan Entwässerung M 1_250

Schnitt durch Planstraße M 1_250

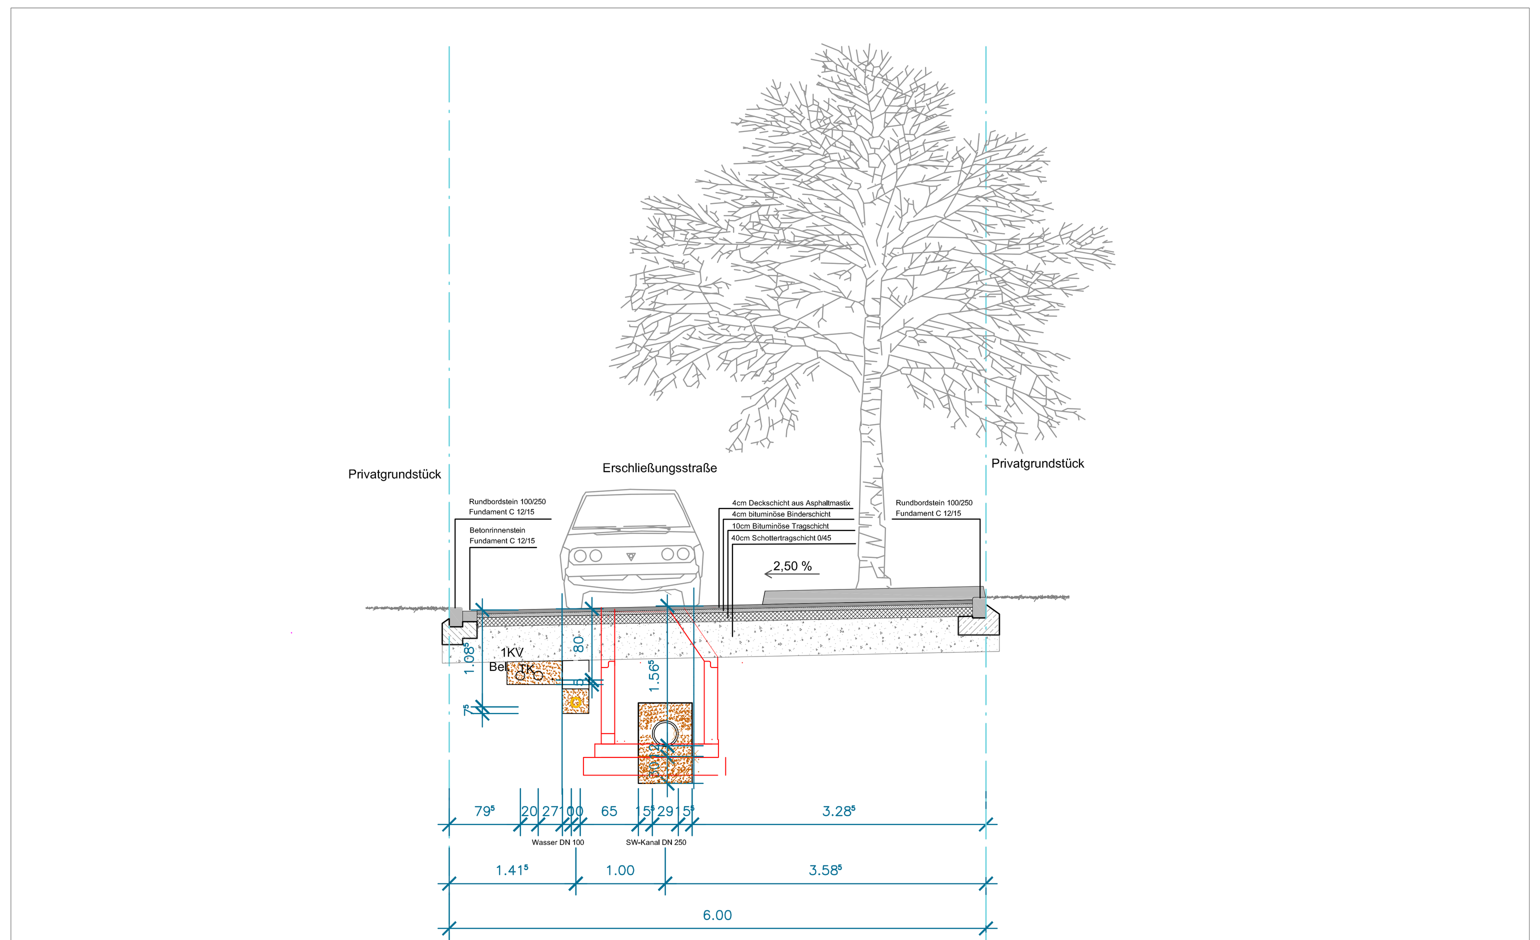

Schnitt durch Planstraße M 1_50

00			
Index	Ergänzung bzw. Änderung:	Datum:	Gez.:

Planungsbüro Stratmann

Projekt	**Bebauungsplan** **MÜ-2- "DIE GROßE GEMEINDE"**
Plan	**Schnitte**
Erschließungsträger	GEBIG Erschließungs- und Projektentwicklungsgesellschaft mbH Berrenrather Straße 531 Tel.: 0221/460050 Fax: 0221/4600510
Planverfasser	Planungsbüro Stratmann Am Tollstock 9 46244 Bottrop-Kirchhellen Tel.: 02045/4133660 Fax: 02045/406933 @: LAStratmann@aol.com

Maßstab	Plannr.	Bearbeiter	Datum	Index:
1:250	02	DS/ÖZ	06.10.2023	02

Planverfasser: Bauherr:

Bebauungsplan

MÜ-2- "DIE GROßE GEMEINDE"

ENTWÄSSERUNGSPLAN