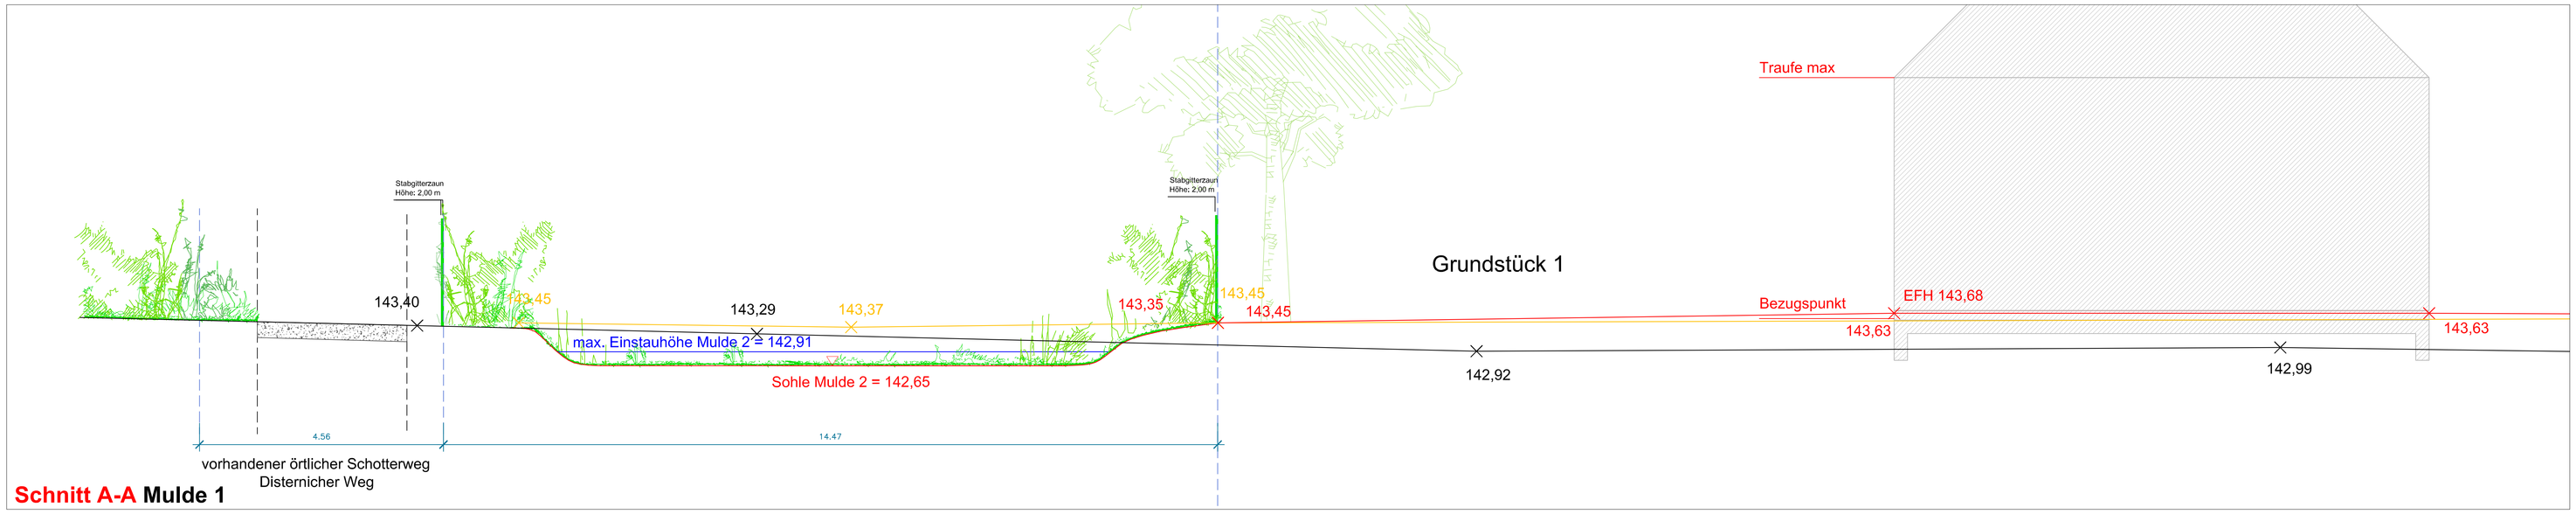

Schnitt A-A Mulde 1

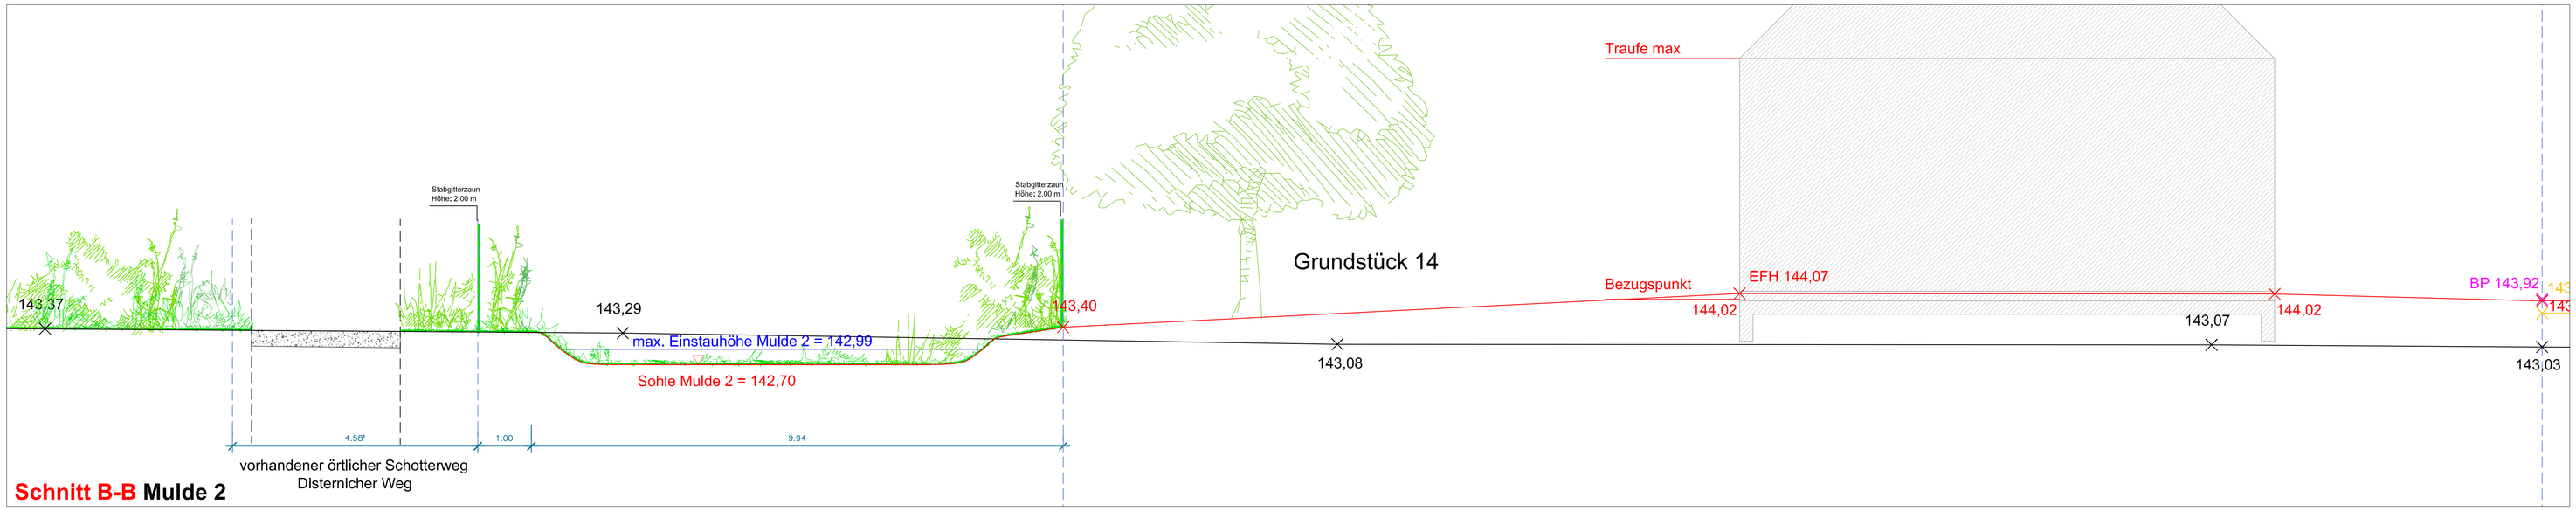

Schnitt B-B Mulde 2

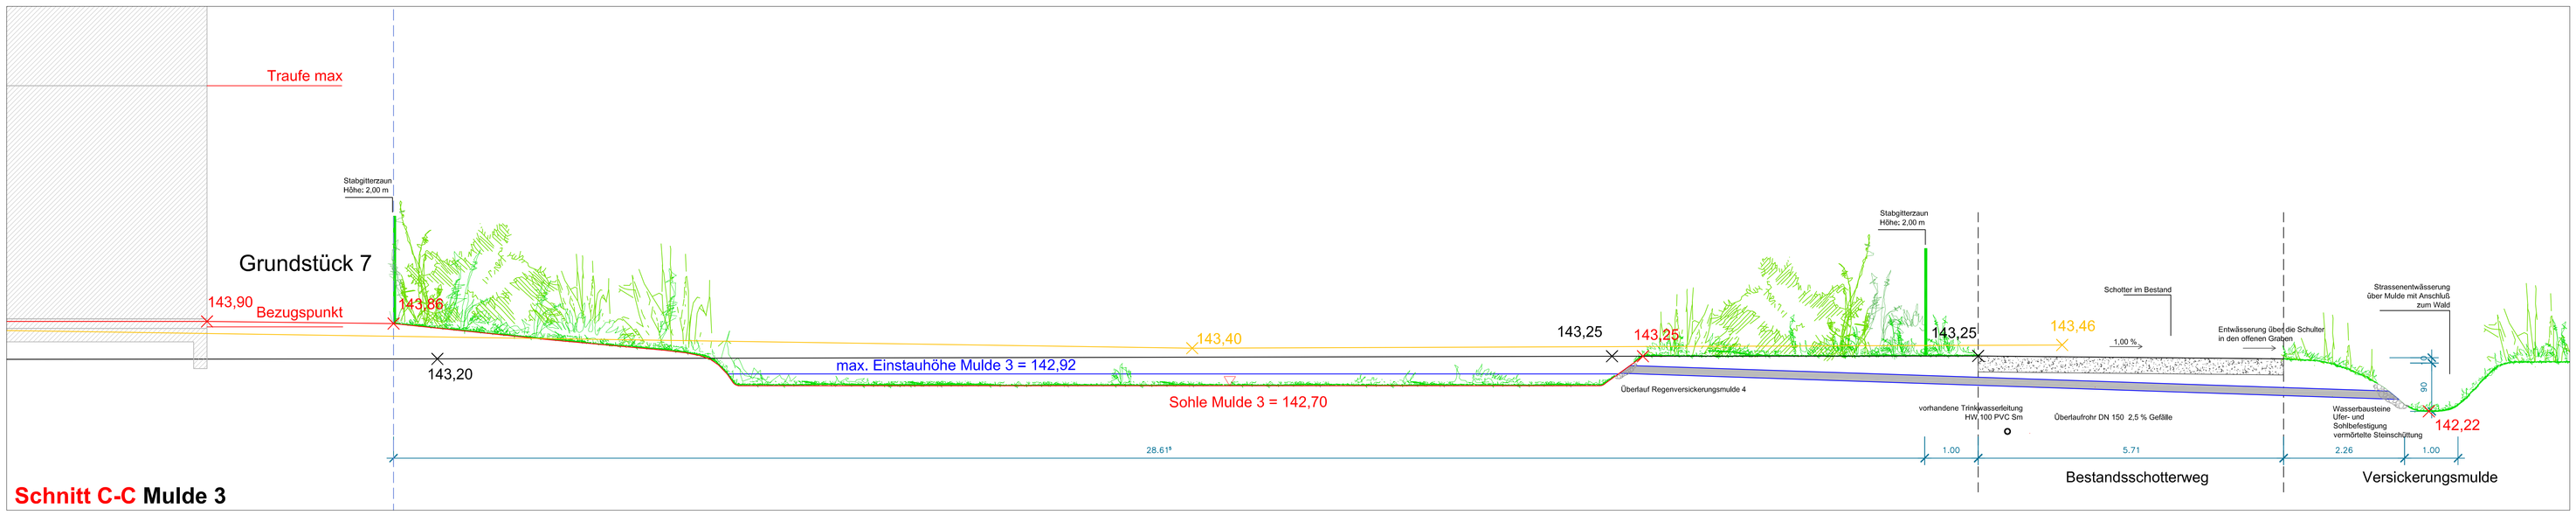

Schnitt C-C Mulde 3

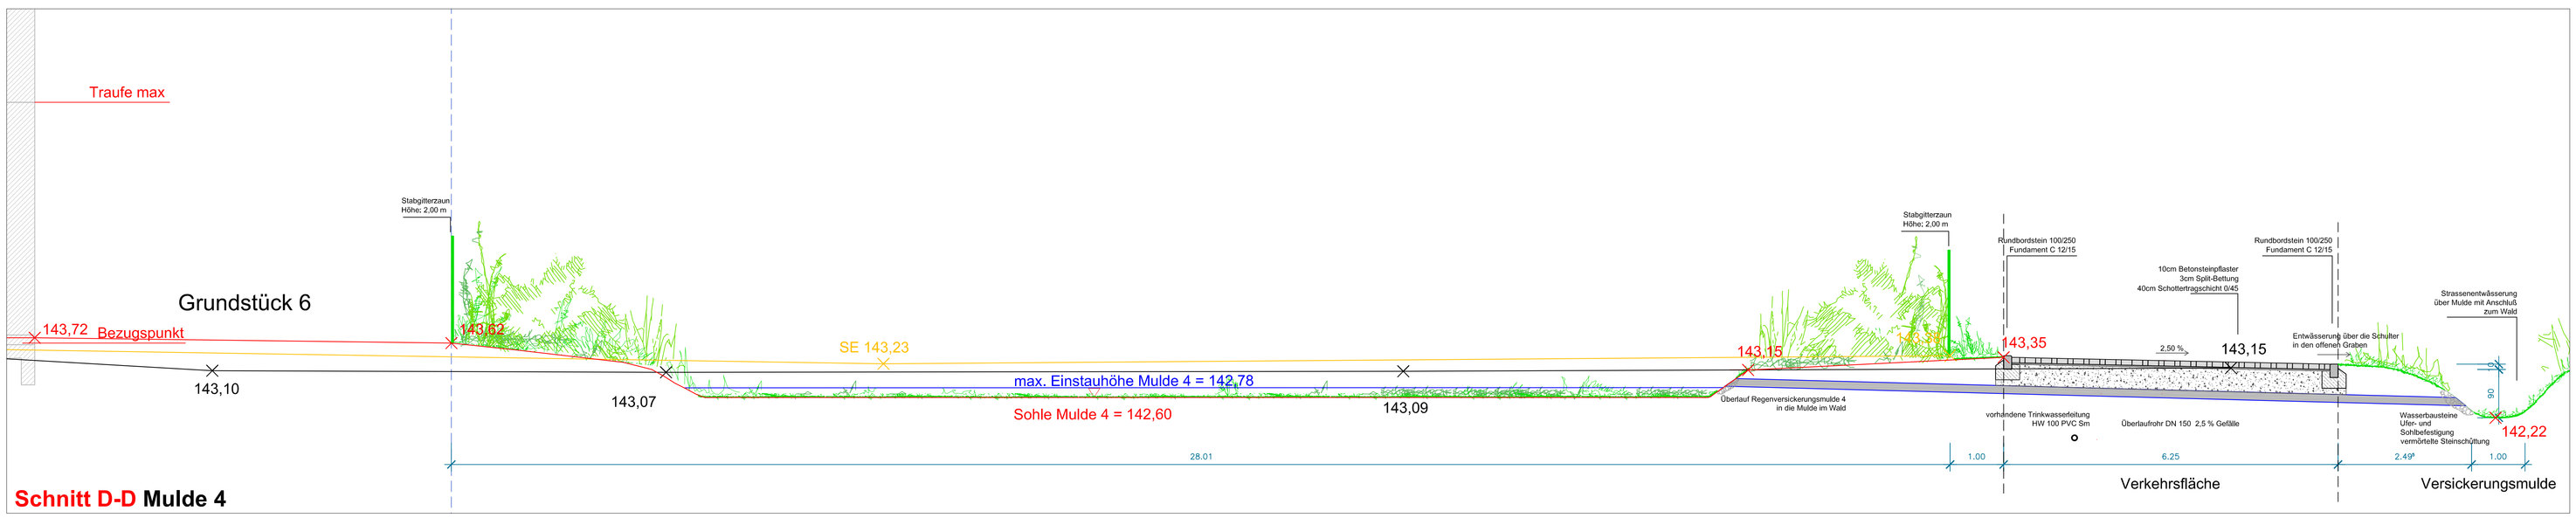

Schnitt D-D Mulde 4

Legende:

- 143,00 Bestandshöhen
- 143,00 geplante Höhen
- 143,00 Höhen der Planstraße
- 143,00 mittlerer Bezugspunkt gem. B-Plan

Index	Ergänzung bzw. Änderung:	Datum:	Gez.:
00			

Planungsbüro Stratmann

Planungsbüro Stratmann
Am Tollstock 9
46244 Bottrop-Kirchhellen
Tel.: 02045/4133660 Fax: 02045/406933
@: LAStratmann@aol.com

Projekt	**Bebauungsplan** **MÜ-2- "DIE GROßE GEMEINDE"**		
Plan	**Schnitte durch Versickerungsmulden 1 - 4**		
Erschließungsträger	GEBIG Erschließungs- und Projektentwicklungsgesellschaft mbH Berrenrather Straße 531 Tel.: 02214600050 Fax: 02214600519		
Planverfasser	Planungsbüro Stratmann Am Tollstock 9 46244 Bottrop-Kirchhellen Tel.: 02045/4133660 Fax: 02045/406933 @: LAStratmann@aol.com		
Maßstab 1:250	Plannr. 03	Bearbeiter OS/ÖZ	Datum 06.10.2023	Index: 00
Planverfasser:		Bauherr:		