


Städtebaulicher Entwurf "Bebauungsplan- MÜ-2- "DIE GROÖE GEMEINDE" - verkleinert 14 EFH

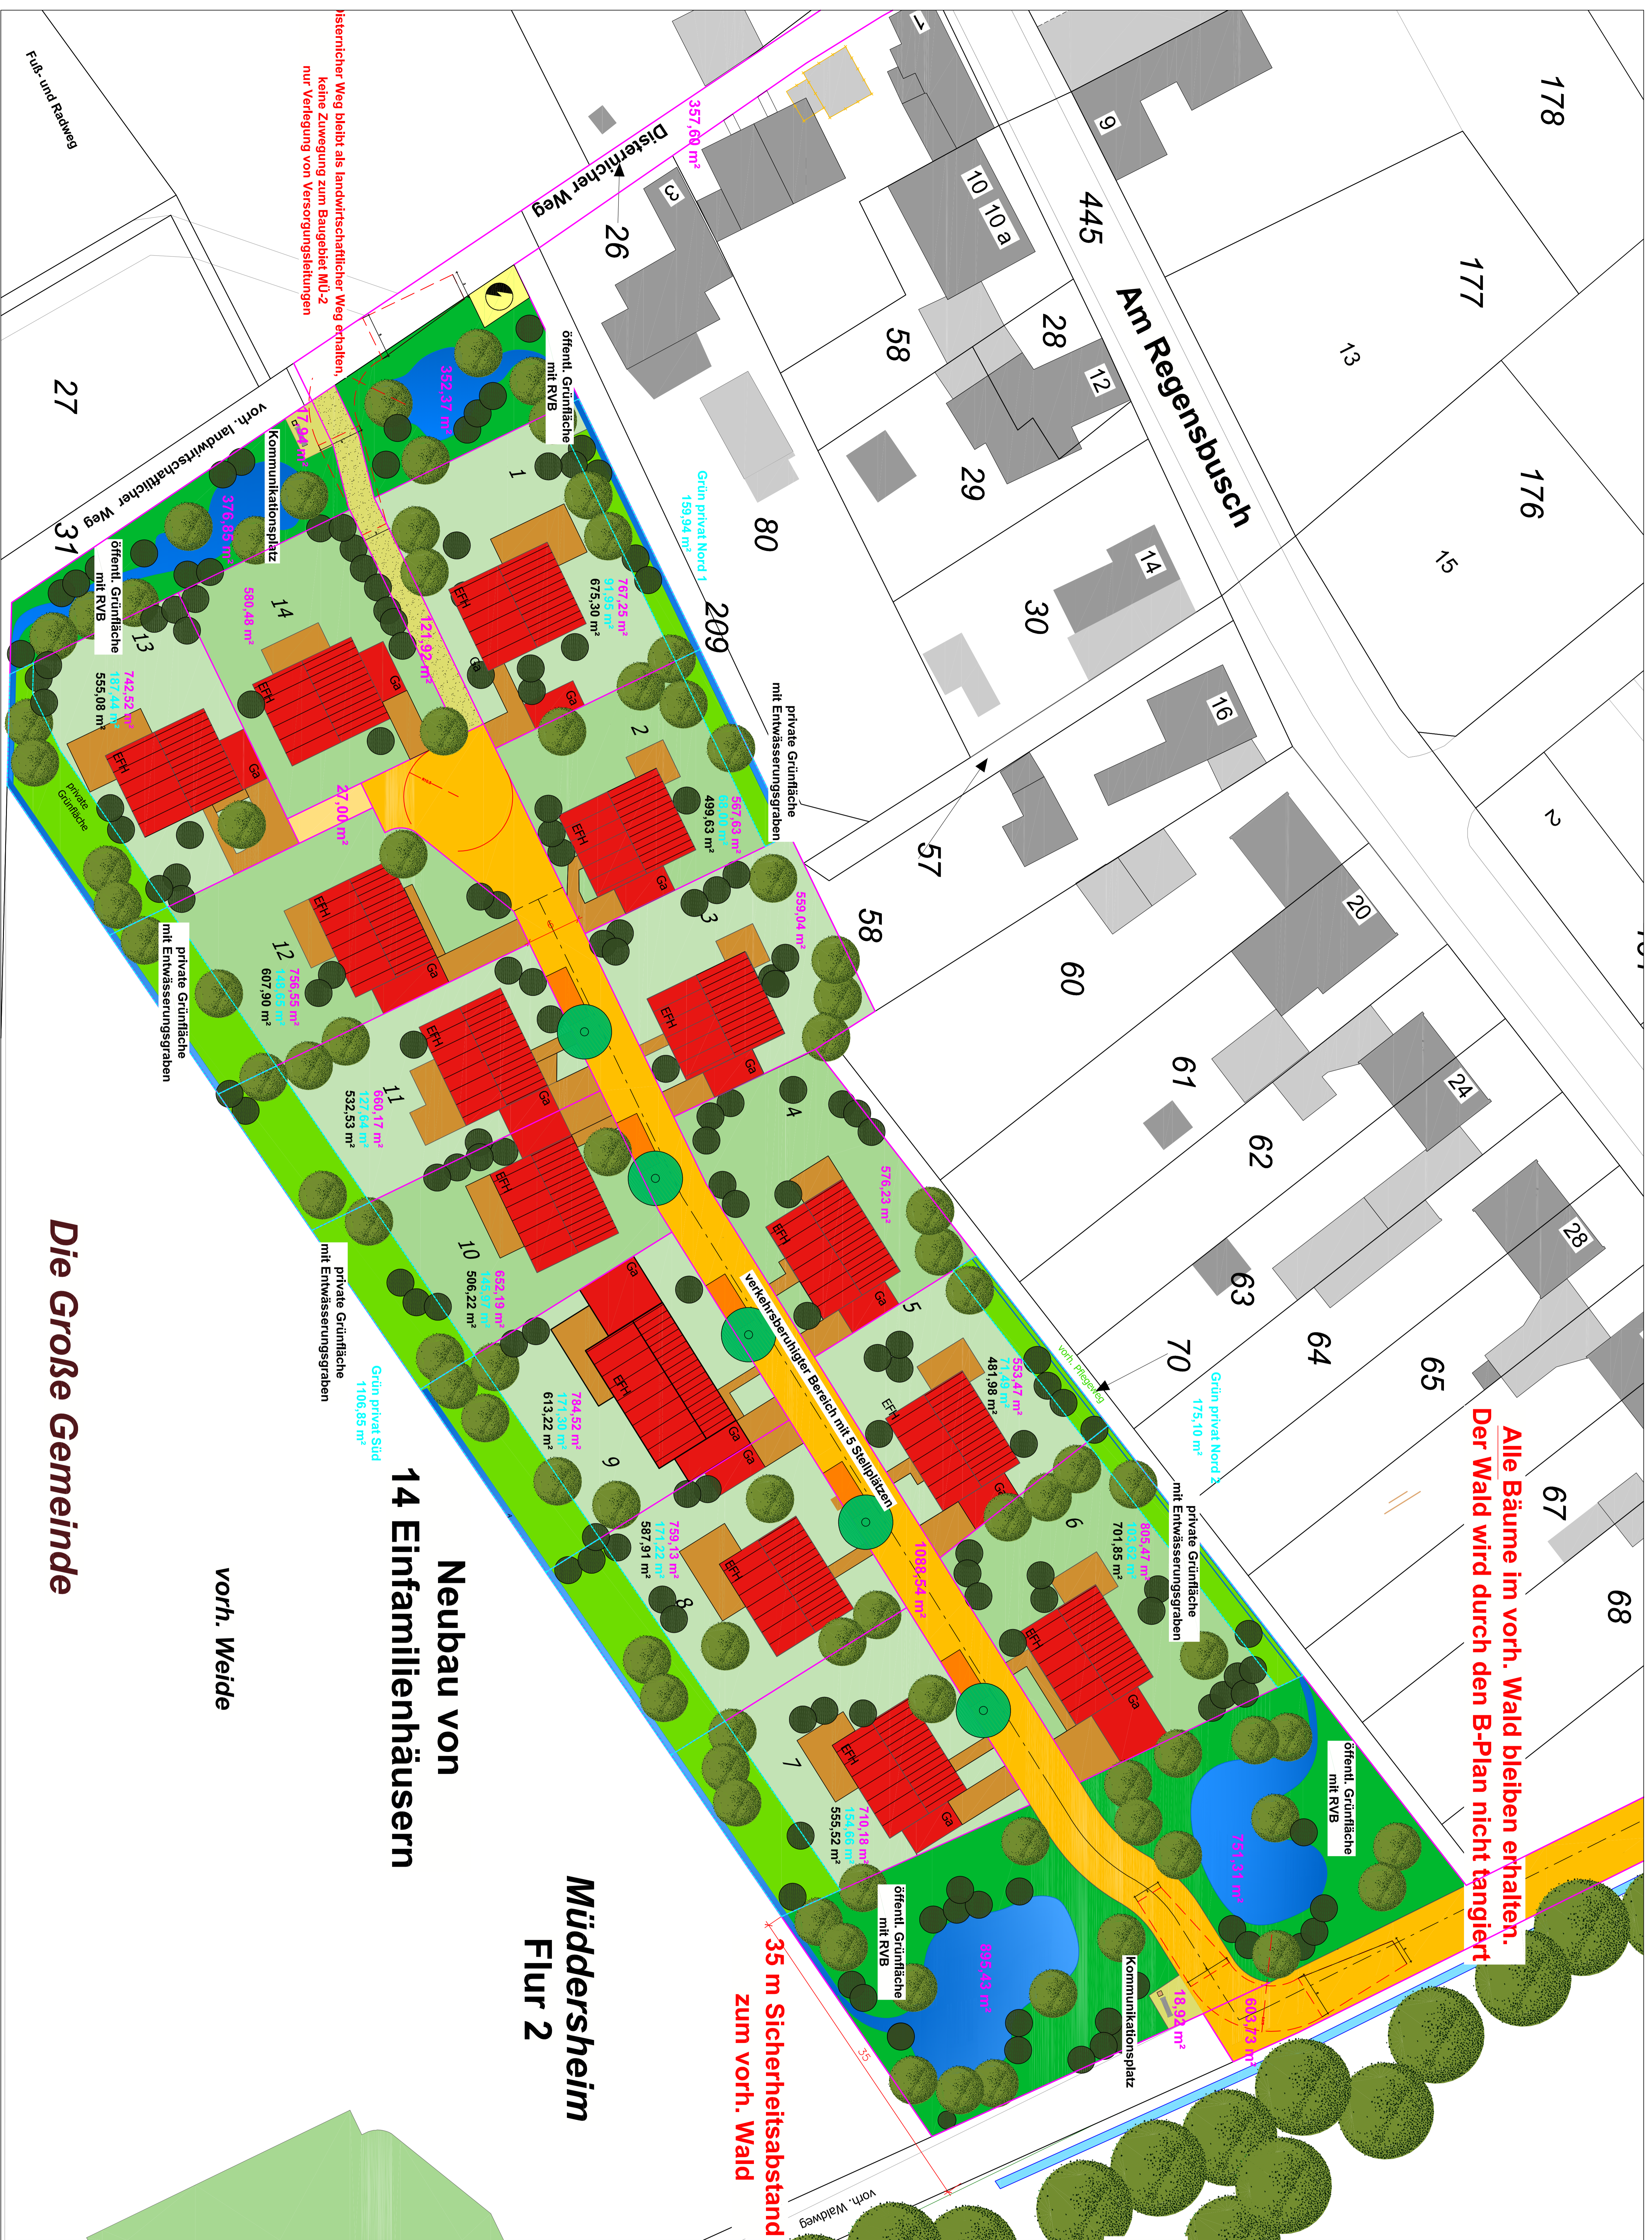

Alle Bäume im vorh. Wald bleiben erhalten.
Der Wald wird durch den B-Plan nicht tangiert.

35 m Sicherheitsabstand
zum vorh. Wald

Müddersheim
Flur 2

Neubau von
14 Einfamilienhäusern

vorh. Weide

Die Große Gemeinde

Planungsbüro Strammann			
Projekt	städttebaulicher Entwurf zur Verkleinerung des Baugebietes MÜ-2 "Die große Gemeinde" Neubau von 14 Einfamilienhäusern		
Bauherr	GEORG JRG Straße 531 50937 KÖLN M. 0221/46005 Fax: 0221/460010 B. 0221/46004-44		
Planverfasser	Planungsbüro Strammann Am Talsack 9 40244 Birminghamschloß M. 0221/46005 Fax: 0221/460010 B. 0221/46004-44		
Mastaba	Planm.	Bereiteler	Datum
1:250	2	DS/22	11/07/2022
Planverfasser:	Bauleiter:	Architekt/In-Obstmann	
		DS/22/2023	