


DRAUFSICHT ERDGESCHOSS



DRAUFSICHT 1.OBERGESCHOSS

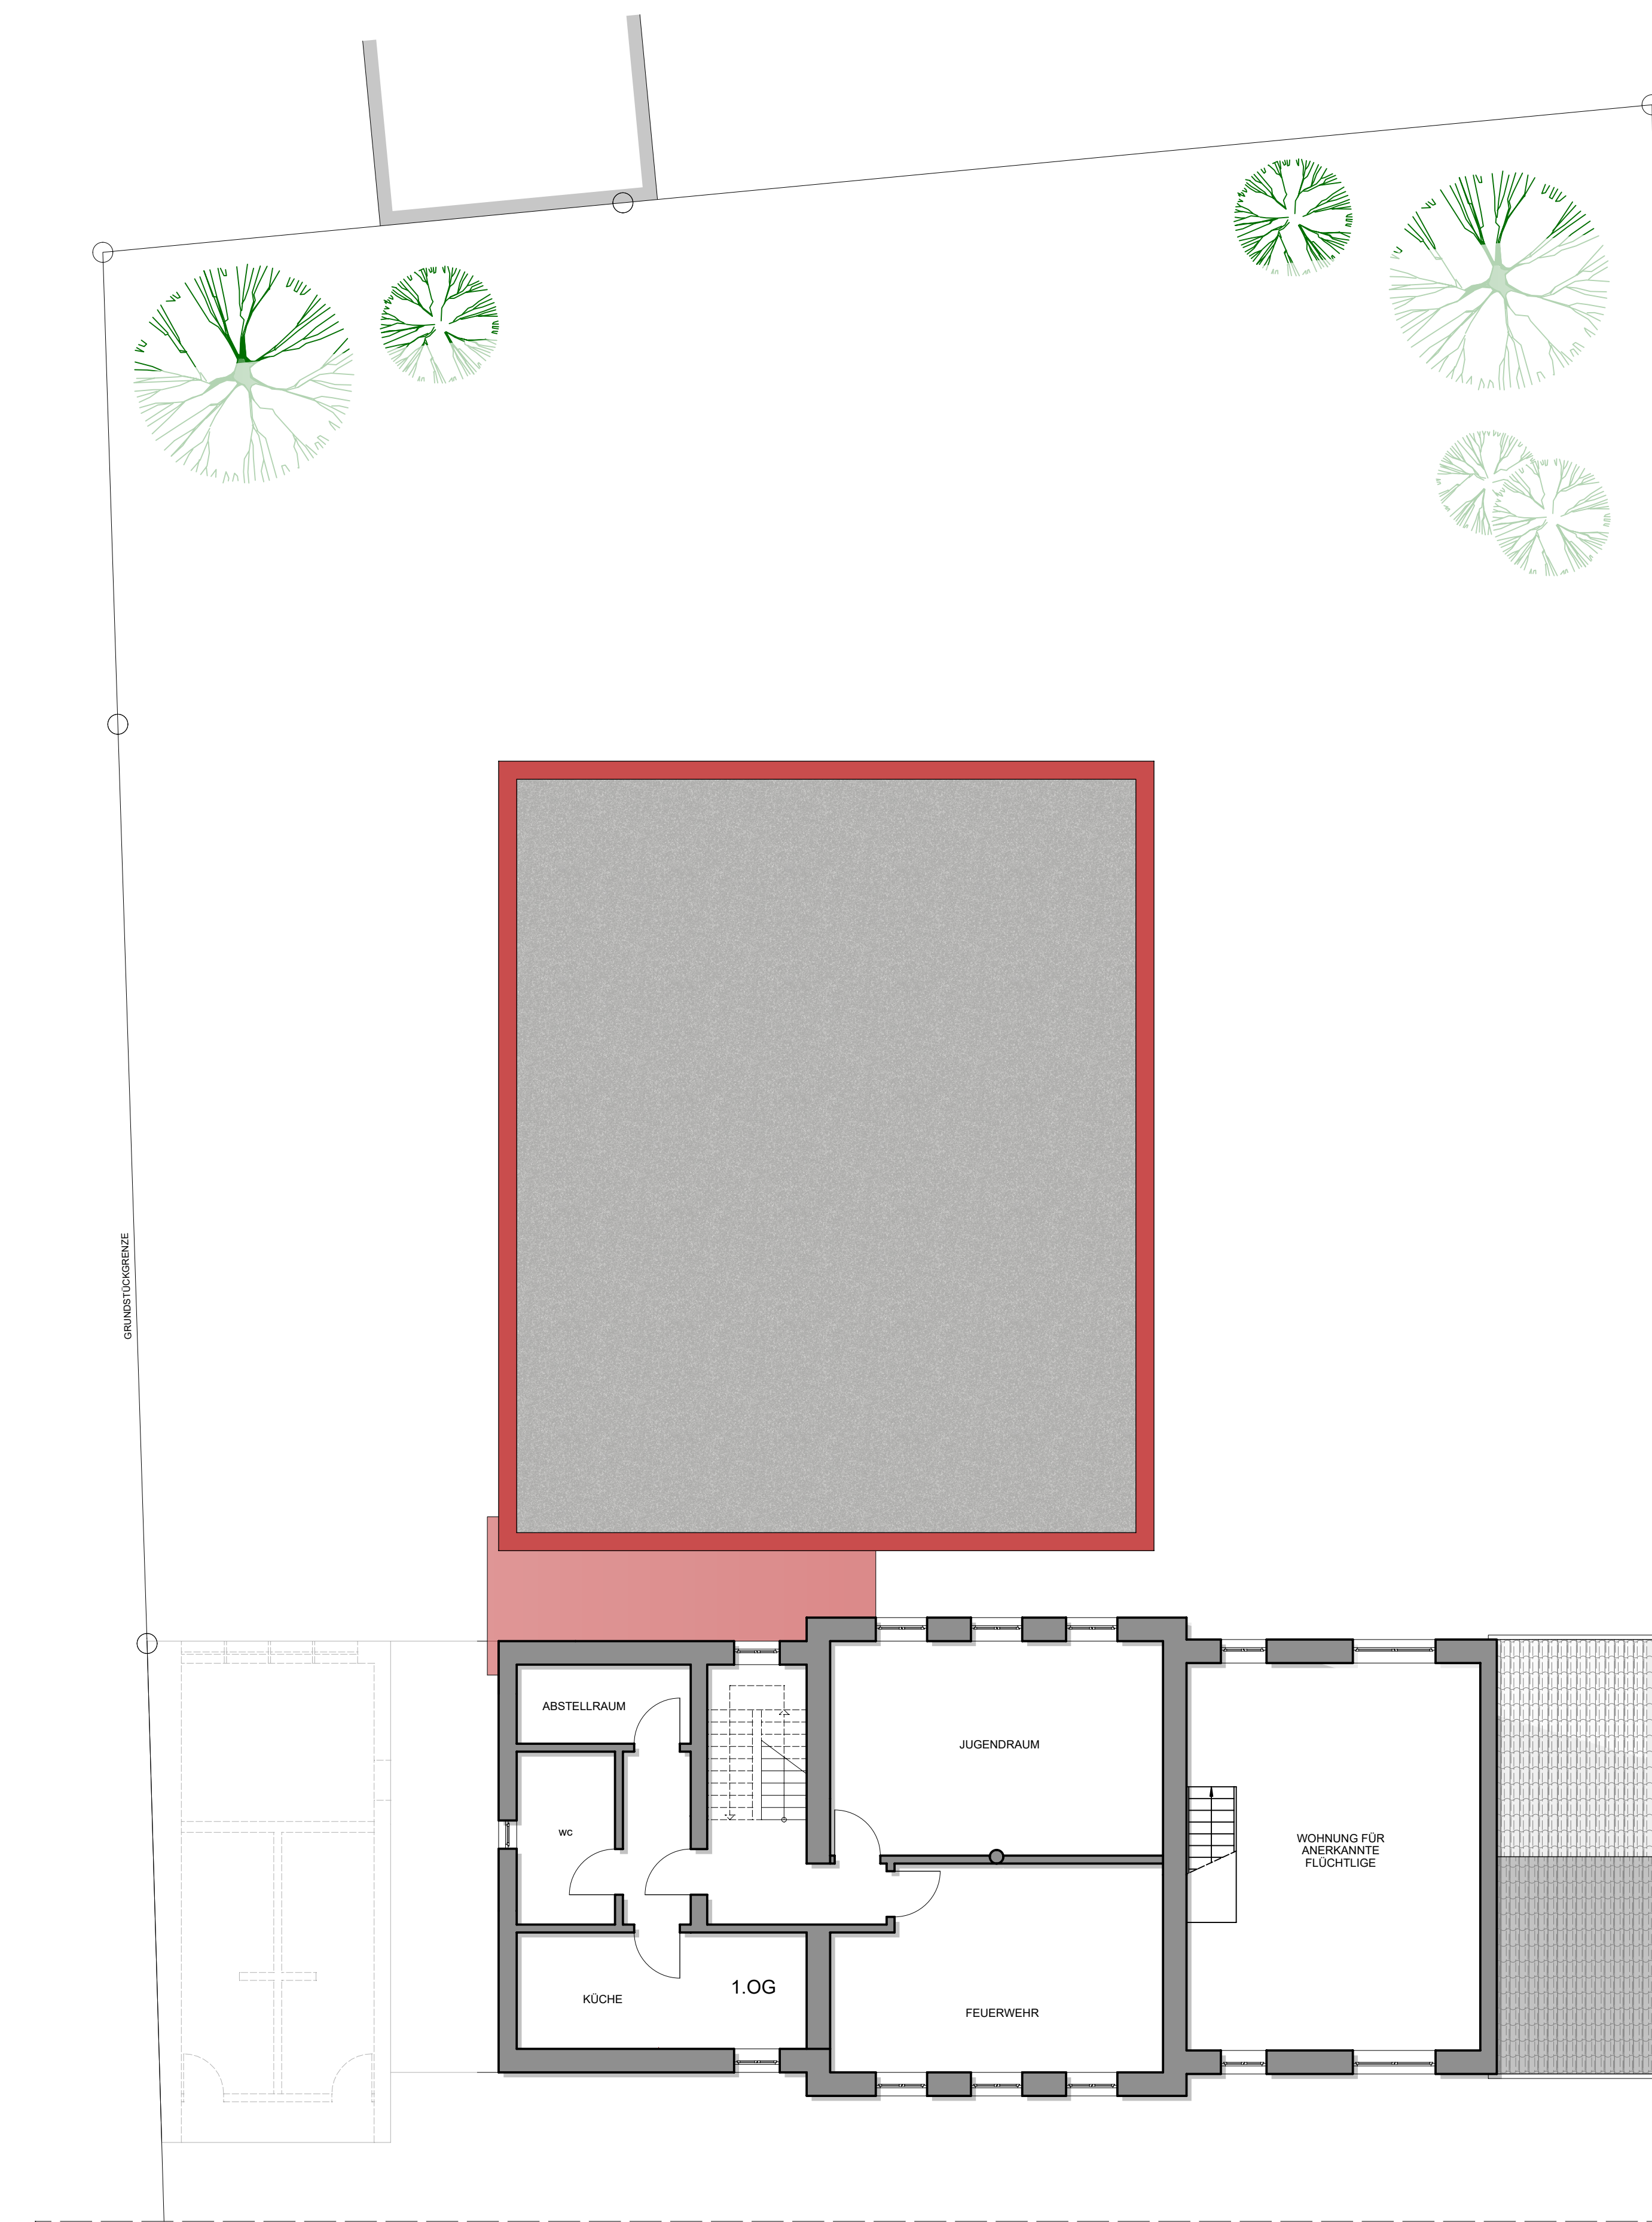

SEITENANSICHT

Legende:

- Rückbau
- Neubau

Stand: 10.07.2023

ENTWURF		PROJEKT: 05/2020-29	
Bauherr:	GEMEINDE VETTWEIF GERONSTR. 14 52391 VETTWEIF	Datum:	30.11.2021
		Arch:	Jakubowski
		GP/PM:	Fraussen
		ALTE SCHULE SOLLER	
MASSSTAB:	1 : 100	UMBAU UND ERWEITERUNG DER ALTEN SCHULE SOLLER	